




# ホテル川久

和歌山県西牟婁郡白浜町

設計：永田・北野建築研究所／写真：村井 修

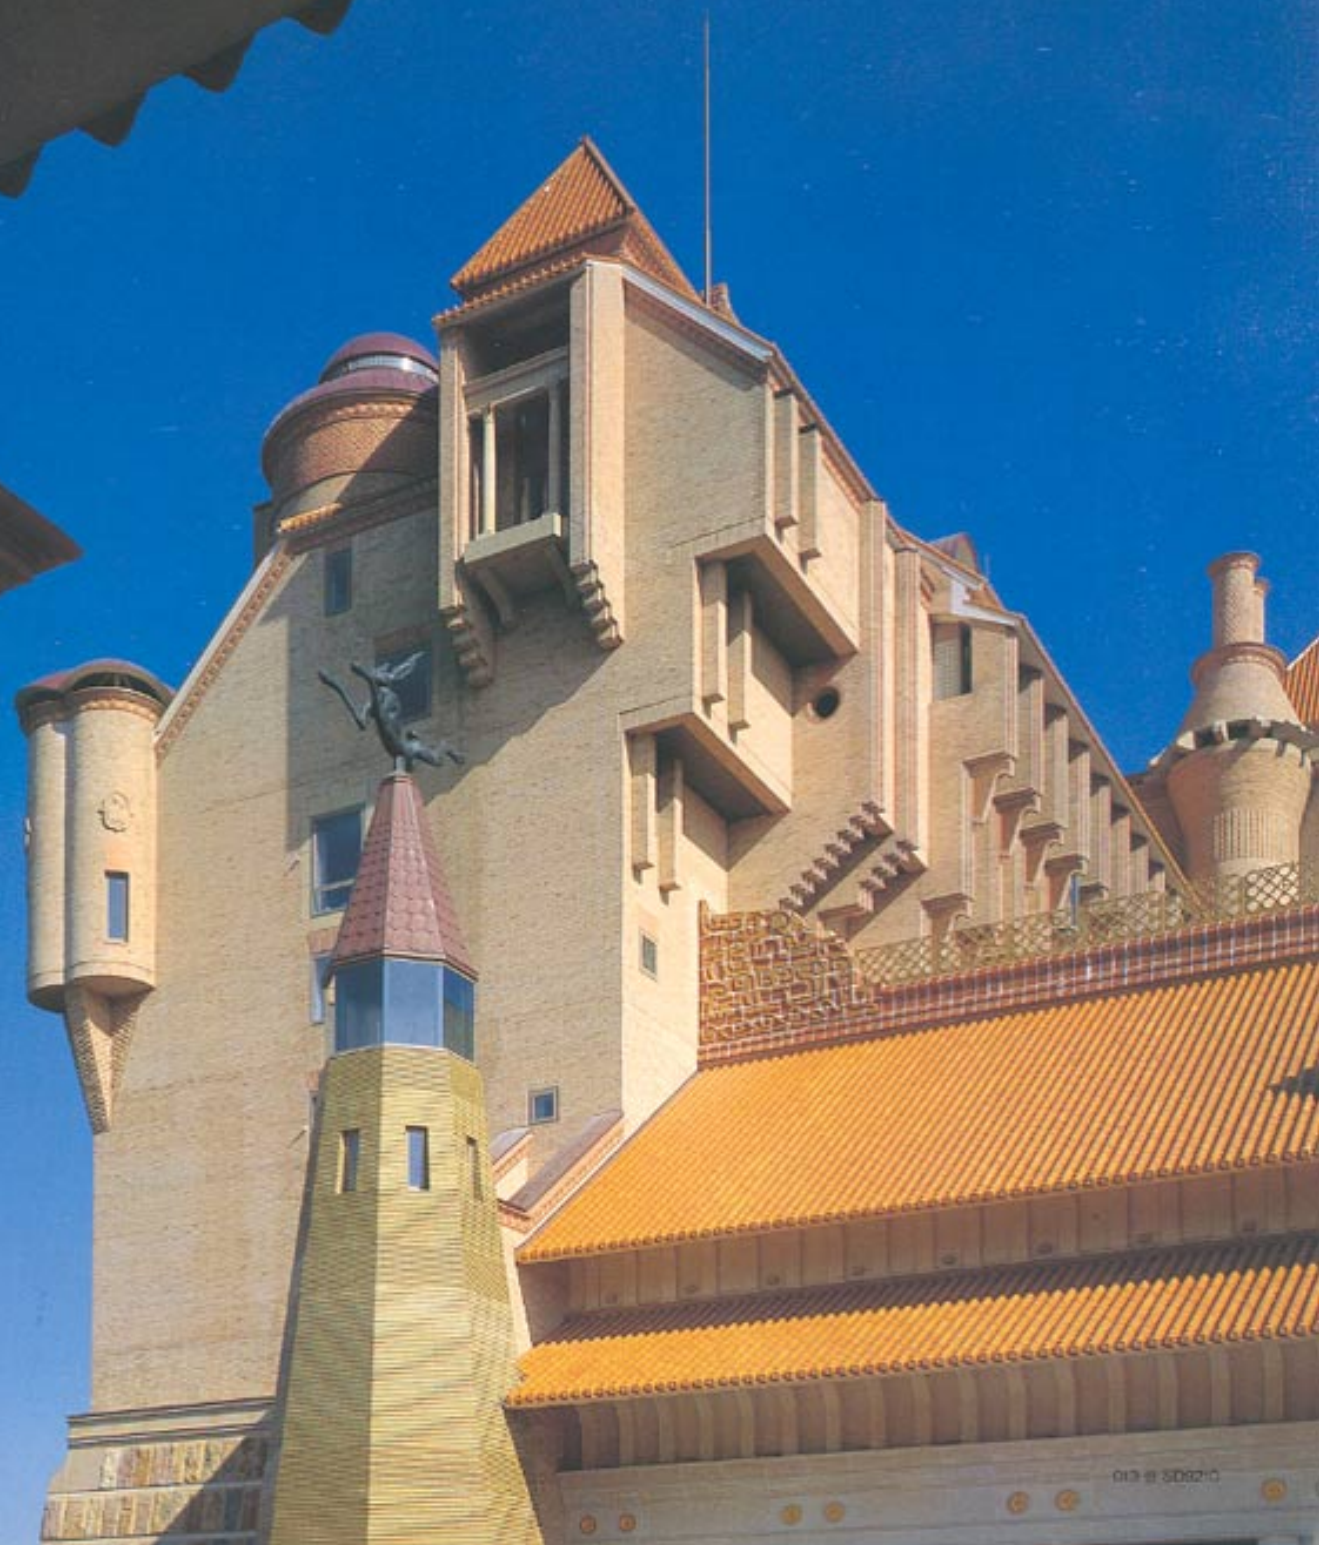

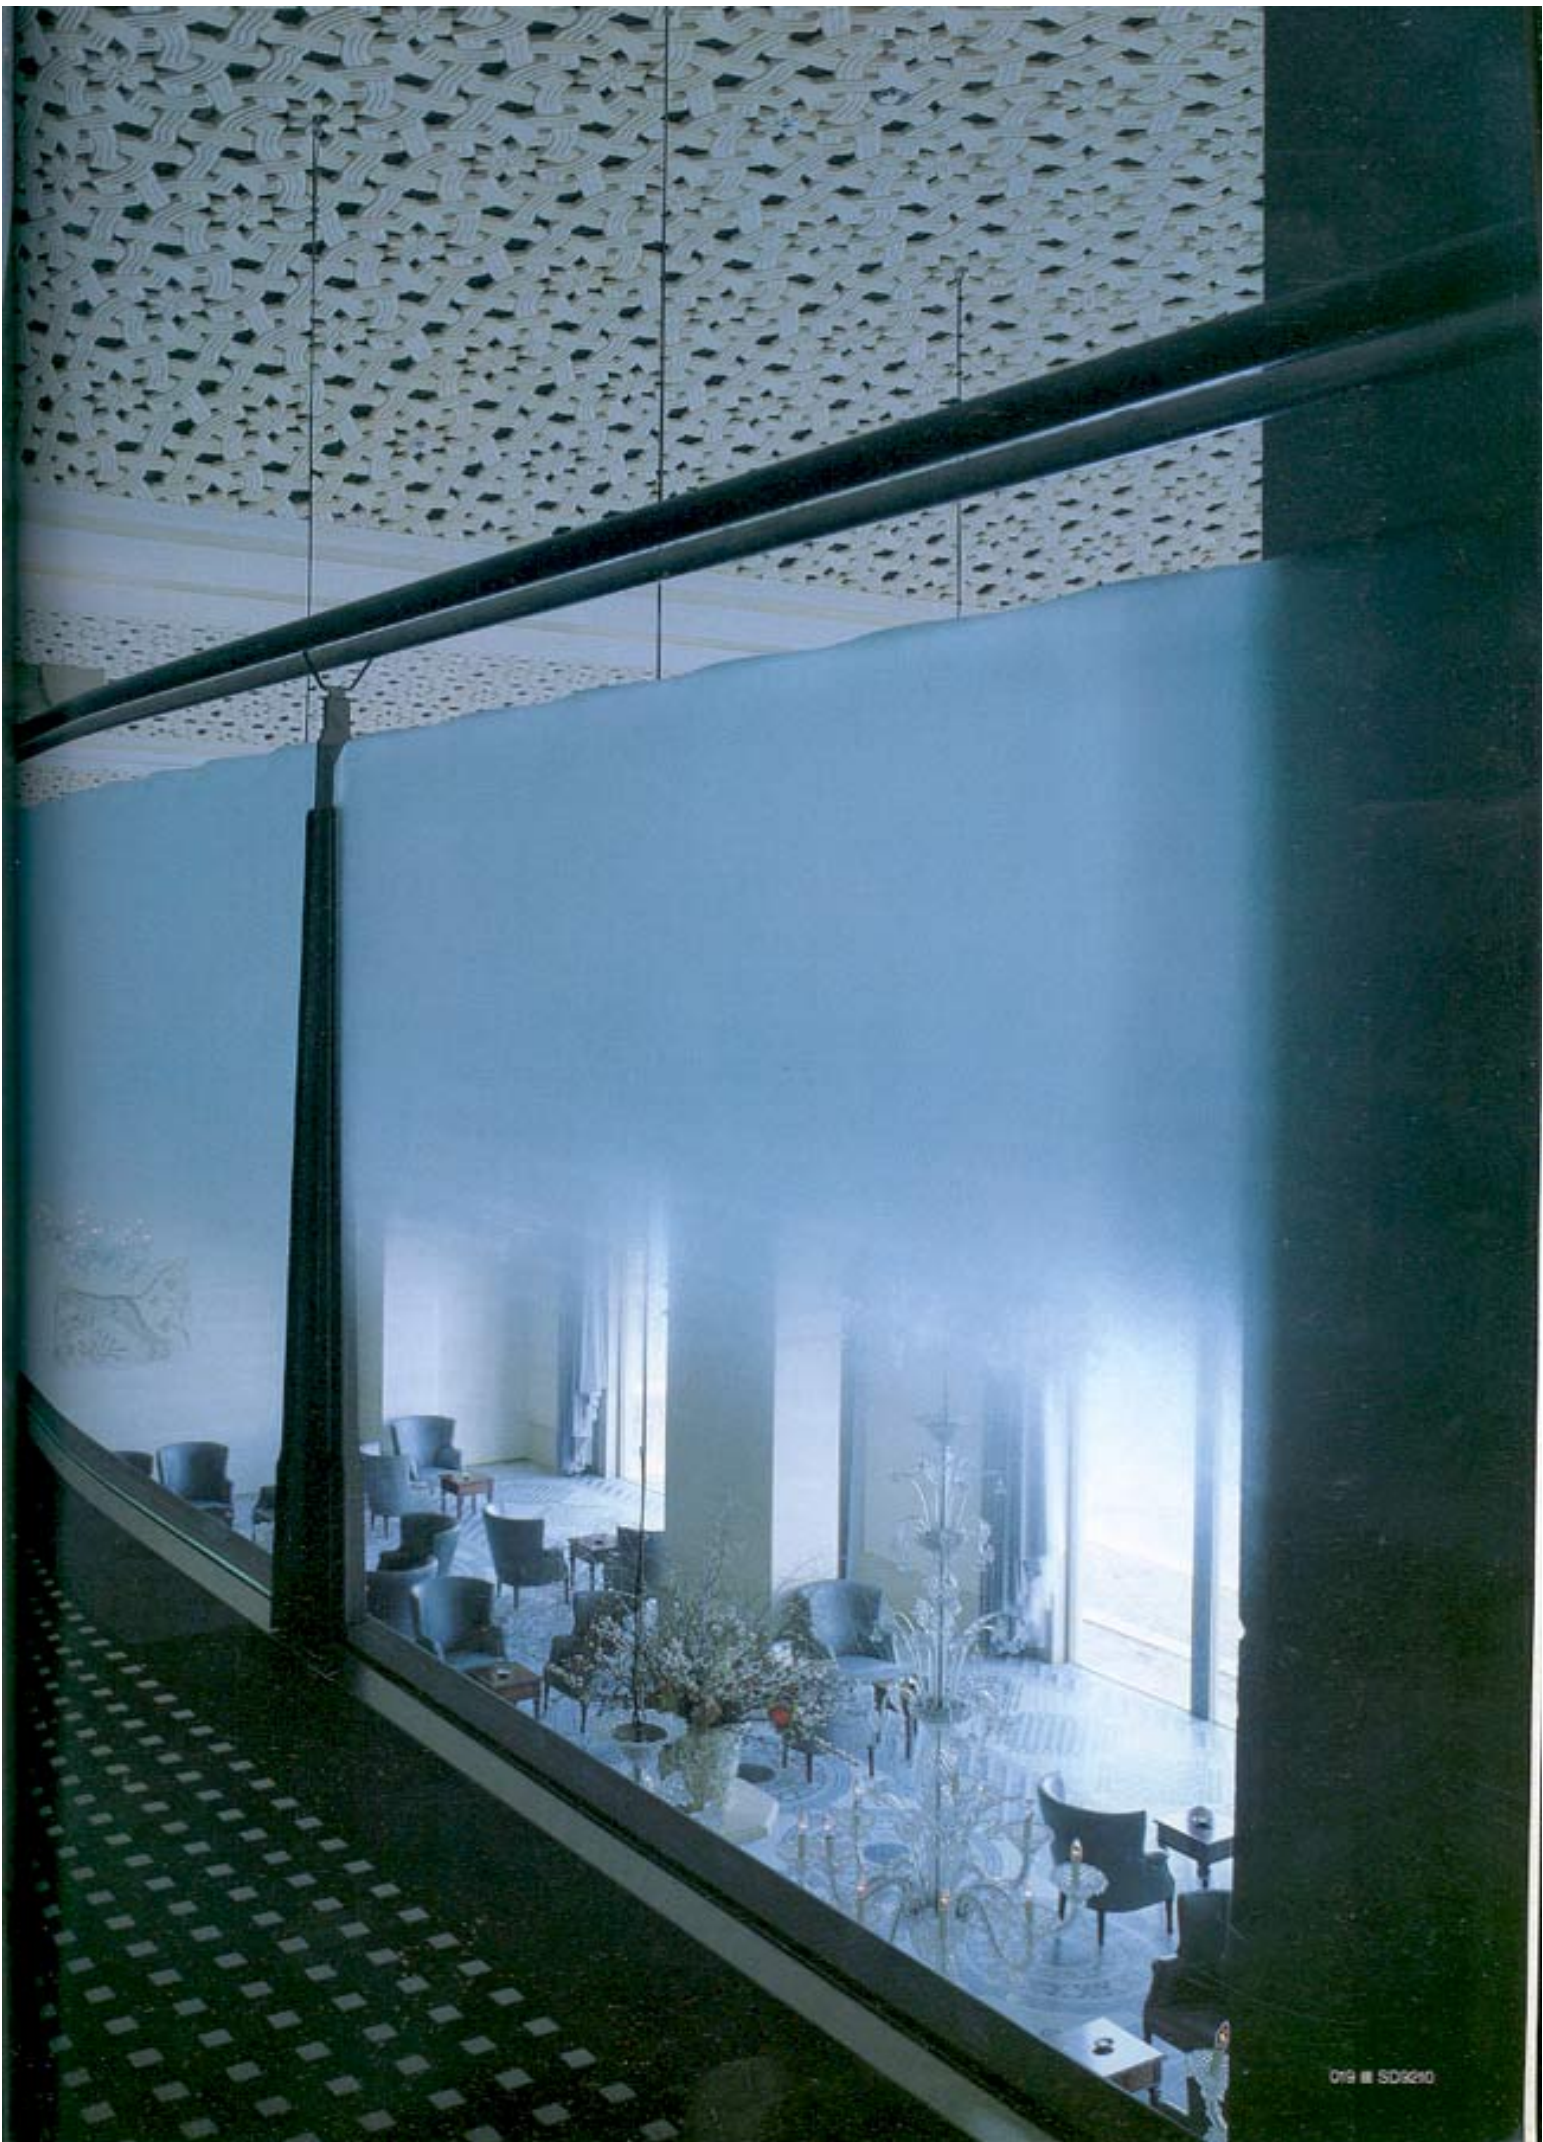

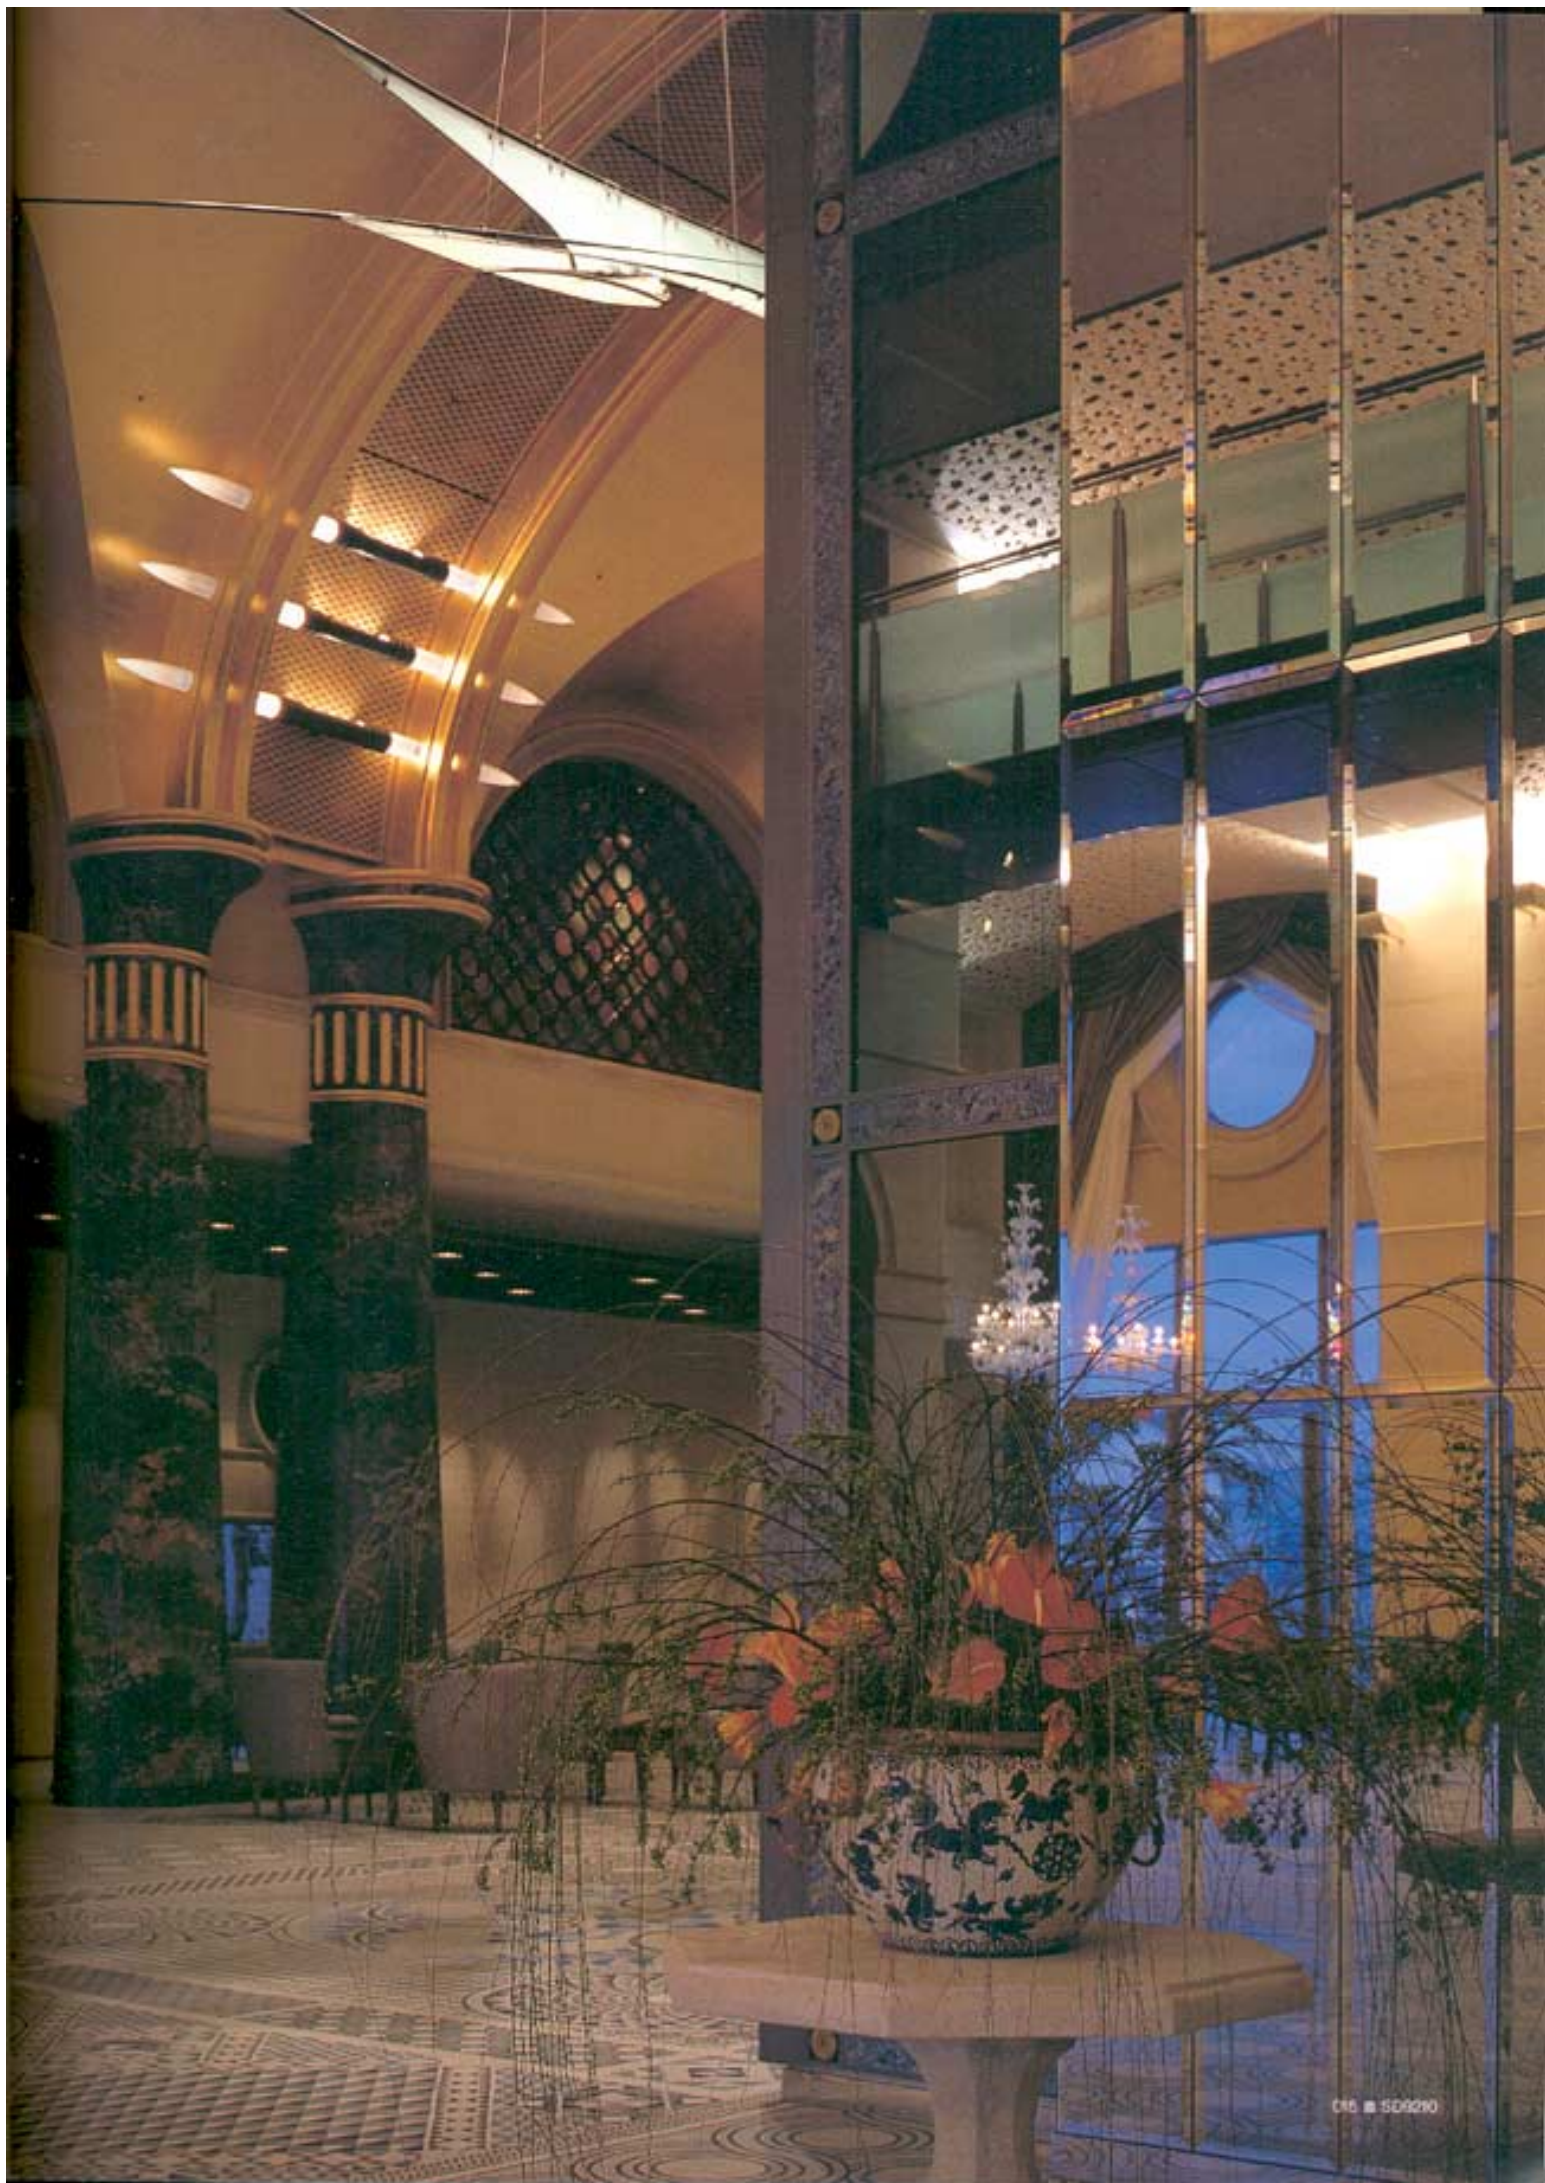



ホテル川久

所在地：和歌山県西牟婁郡白浜町

開業：1991年11月21日

客室数：89室(70-660㎡)

設計データ

建築設計：永田・北野建築研究所(担当=永田祐三、北野俊二)

構造設計：川崎建築構造研究所(担当=川崎勉則)

監理：永田・北野建築研究所

施工(建築)：自営、協力=喜多工務店、佐田建設

施工(設備・電気・造園)：住友金属工業、さんでん、三見空調、中村造園

設計期間：1985年6月-1989年1月

施工期間：1989年1月-1991年11月

敷地面積：14,328.5㎡

建築面積：5,434.1㎡

延床面積：26,076.1㎡

階数：地上9階塔屋1階

写真p.13 正面外観の見上げ

外壁：イブストック社(英)製レンガ積み(中空壁構法)一部漆喰塗り

土間タワー屋根：銅板亀甲葺き

同上開口部：ステンレスフッ素焼付塗装

同上外壁：陶板(瀬戸・美夜之窯製作)信長屏風平積み

同上頂部彫刻：バリー・アラナガン(英)作ブロンズ製【うさぎ】

土間軒裏：土佐漆喰塗り

外部開口部飾り柱：ハドンストーン社(英)製プレキャスト柱

軒下側面出し側壁下部：ハドンストーン社製プレキャスト板の上金色陶板貼り

エントランス列柱および梁部：ロカマツ社(仏)製シライニ石

エントランス梁上のメダリオン：ハドンストーン社製プレキャスト板の上金色陶貼り

写真p.14 ロビーの天井詳細

壁および梁部：ロカマツ社製シライニ石およびジョースドパロール石

柱：石こうマーブル(久住章作)

柱基台：黒御影石貼り

天井および梁部：金箔貼り(仏ロペール・ゴアール工房製作)

天井梁形間グリル：スチール装飾金物金色塗装

天井ガラス・モニュメント(ペアーガラスと鈞字製)：ヤモ(仏)作

梁型部ヤリ状の照明器具：ヤモ作

写真p.15 ロビーのエレベーター・シャフト付近

床：大理石ローマンモザイク貼り(イスピリンベルグ・モザイク学校製作)

壁および梁部：ロカマツ社製シライニ石およびジョースドパロール石

柱：石こうマーブル(久住章作)

柱基台：黒御影石貼り

天井および梁部：金箔貼り(仏ロペール・ゴアール工房製作)

装飾天井：アルミ焼付塗装格子天井

天井梁形間グリル：スチール装飾金物金色塗装

地下ロビー開閉口グリル：モーリス・シンガー社(英)製キャストアイアン

EVシャフト：カガミ貼り(側面)

同上ハーフミラー(正面)部分の特金物：H型鋼焼付塗装

同上H型鋼フランジ間：石貼り(ブルー・ファイア)

花瓶台：アトリエ・モーリス・マルシャン(仏)

写真p.16 ラウンジの夜景

床：大理石ローマンモザイク貼り(イスピリンベルグ・モザイク学校製作)

柱型および壁：ロカマツ社製シライニ石およびジョースドパロール石

天井：石こう装飾天井(永田祐三デザイン)

柱付き照明器具：スチール製フッ素塗装(永田祐三デザイン)

カーテン：仏製コットンベルベットおよびレース

同上タッセル：パキマンタリー・ヌベール(仏)

同上電動装置：タナハシ

シャンデリア：ベネチアングラス・シャンデリア(アーノルド・トープ作)

椅子・テーブル：アニバーレ・コロソ製(伊)

写真p.17 エレベーター・ホール

床：寄せ木(仏ジル・ゴバール工房製作)

壁：ロカマツ社製シライニ石φ60mm

天井：プラスター塗り

同上円形部分：プラスター塗りの上金色陶貼り

同上円形枠：石こう

シャンデリア：ベネチアングラス・シャンデリア(イガリアナ・フェロ作)

家具：アニバーレ・コロソ製

EVドア：石貼り(ハニカム処理)

EVホール・ランタン：ステンレス製

写真p.18 ラウンジ見下ろし

床：大理石ローマンモザイク貼り(イスピリンベルグ・モザイク学校製作)

柱型および壁：ロカマツ社製シライニ石およびジョースドパロール石

ピアノ：スタンウェイ特注品

椅子およびテーブル：アニバーレ・コロソ製

写真p.19 ラウンジに架かるブリッジ

天井：石こう装飾天井(永田祐三デザイン)

ブリッジ手摺り：ステンレス製(ヘアーライン仕上げ)

同上欄ガラス：ペルナール・ピクナ(仏)作

ブリッジ床：ニューセラ・フロアシート

写真p.20 田辺湾に影を落とすホテル川久

屋根：中国産琉璃瓦本瓦葺き

大屋根両端端尾：中国産陶板

大屋根棟飾り：アルミ鈞物製フッ素塗装

タワー部頂部飾り金物：ステンレスフッ素塗装+アルミ鈞物フッ素塗装

ドーム屋根：銅板(0.6mm)葺き

外壁：イブストック社製レンガ積み(中空壁構法)一部漆喰塗り

開口部：アルミサッシュフッ素焼付塗装

棟壁：ロカマツ社製ピュクシー石こぶ出し仕上げおよびピシヤン仕上げ

(オーブンジョイント工法)

ドローイングpp.21-24 断面

ドローイングpp.25-28 1階平面

写真撮影pp.13-20：村井 修

掲載誌：日経アーキテクチュア1992年3月16日号、新建築1992年4月号、  
建築文化1992年4月号、商店建築1992年4月号、FP1992年7月号